


План на отм. 0,000, М 1:100

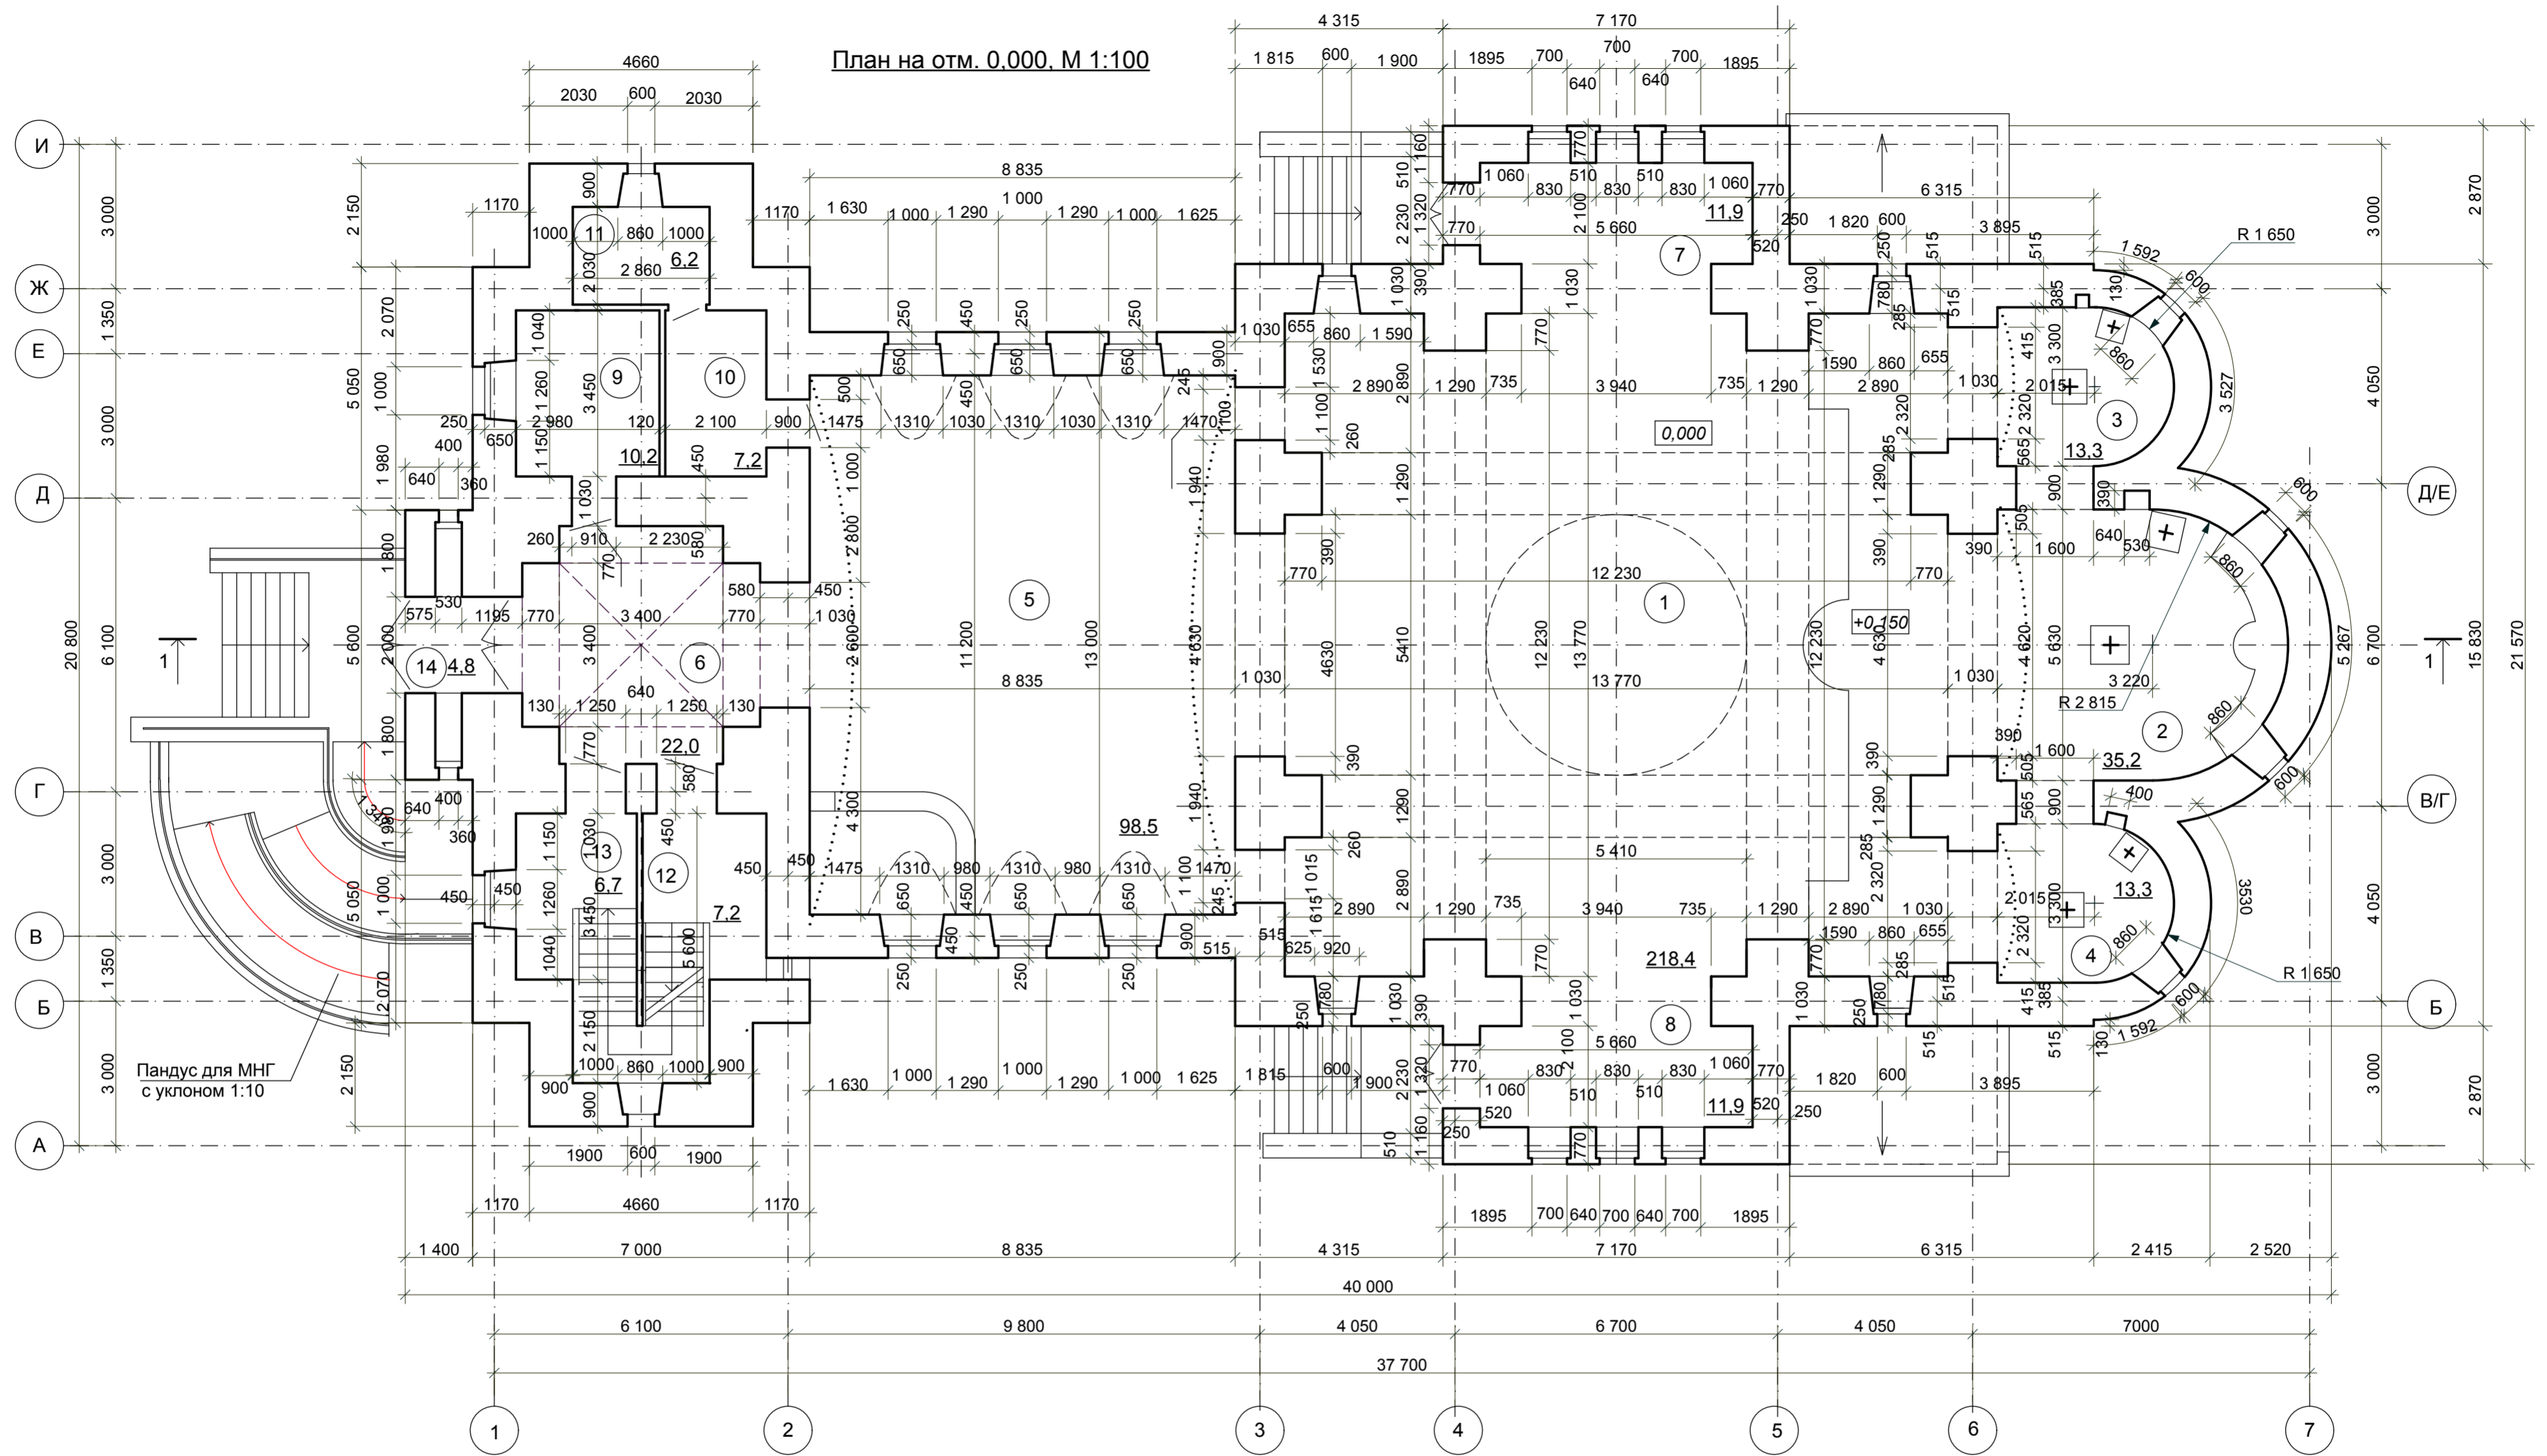

Экспликация:

№	Наименование	S, м2
1	Основной объем	218,4
2	Главный алтарь	35,2
3	Алтарь Северного придела	13,3
4	Алтарь южного придела	13,3
5	Трапезная	98,5
6	Притвор	22,0

7	Северный придел	11,9
8	Южный придел	11,9
9	Топочная	10,2
10	Подсобное помещение	7,2
11	Подсобное помещение	6,2
12	Лестница на колокольню	7,2
13	Лестница в подвал	6,7
14	Тамбур	4,8
Итого:		442,8

Изм	Кол.уч	Лист	№ док	Подпись	Дата
Архитектор		А.Трофимов			2014

Владимирская обл., г.Кольчугино, ул.Дружбы			
Церковь	стадия	лист	листов
	П	3	
План на отм. 0,000, М 1:100			Владимирское Епархиальное Управление

Инв. № подл. Подп. и дата. Взам. инв. №