


План подклета. М 1:100

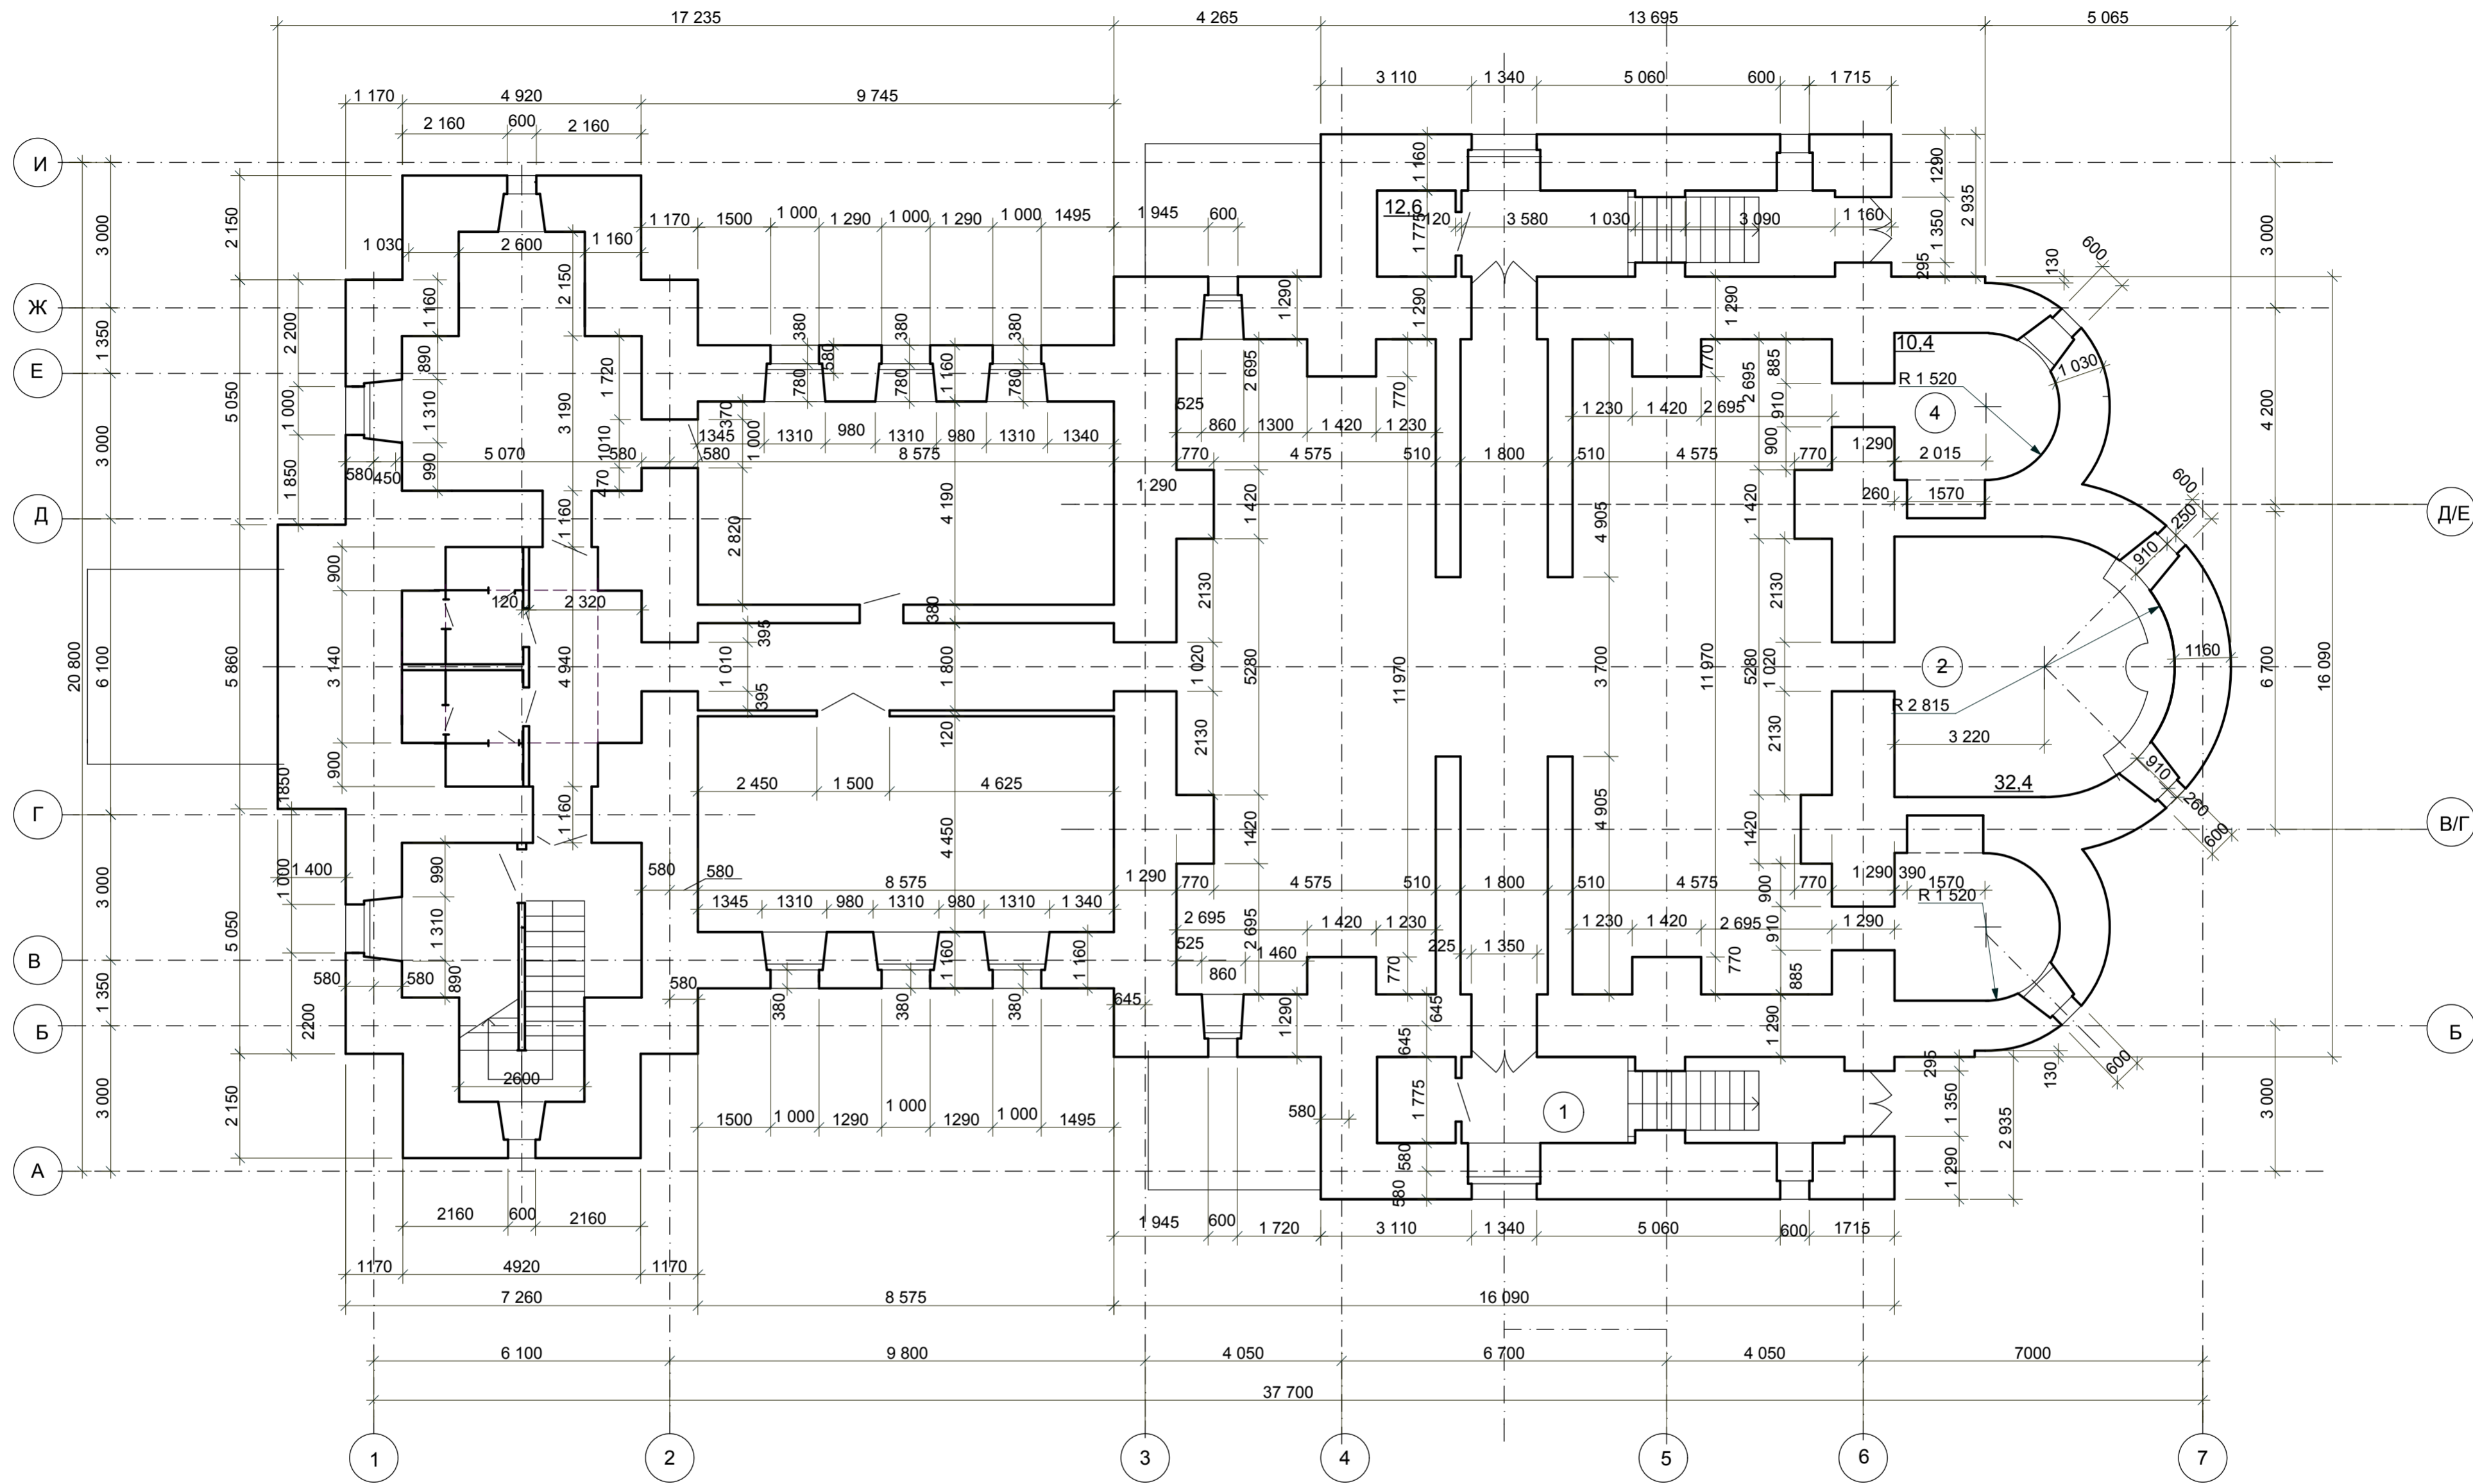

Инов. № подл. Подп. и дата. Взам. инв. №

Изм	Кол.уч.	Лист	№ док.	Подпись	Дата
Архитектор		А.Трофимов			2014

Владимирская обл., г.Кольчугино, ул.Дружбы

Церковь

стадия	лист	листов
П	2	

План на отм. -3,000; М 1:100

Владимирское Епархиальное Управление