


Восточный фасад, М 1:100

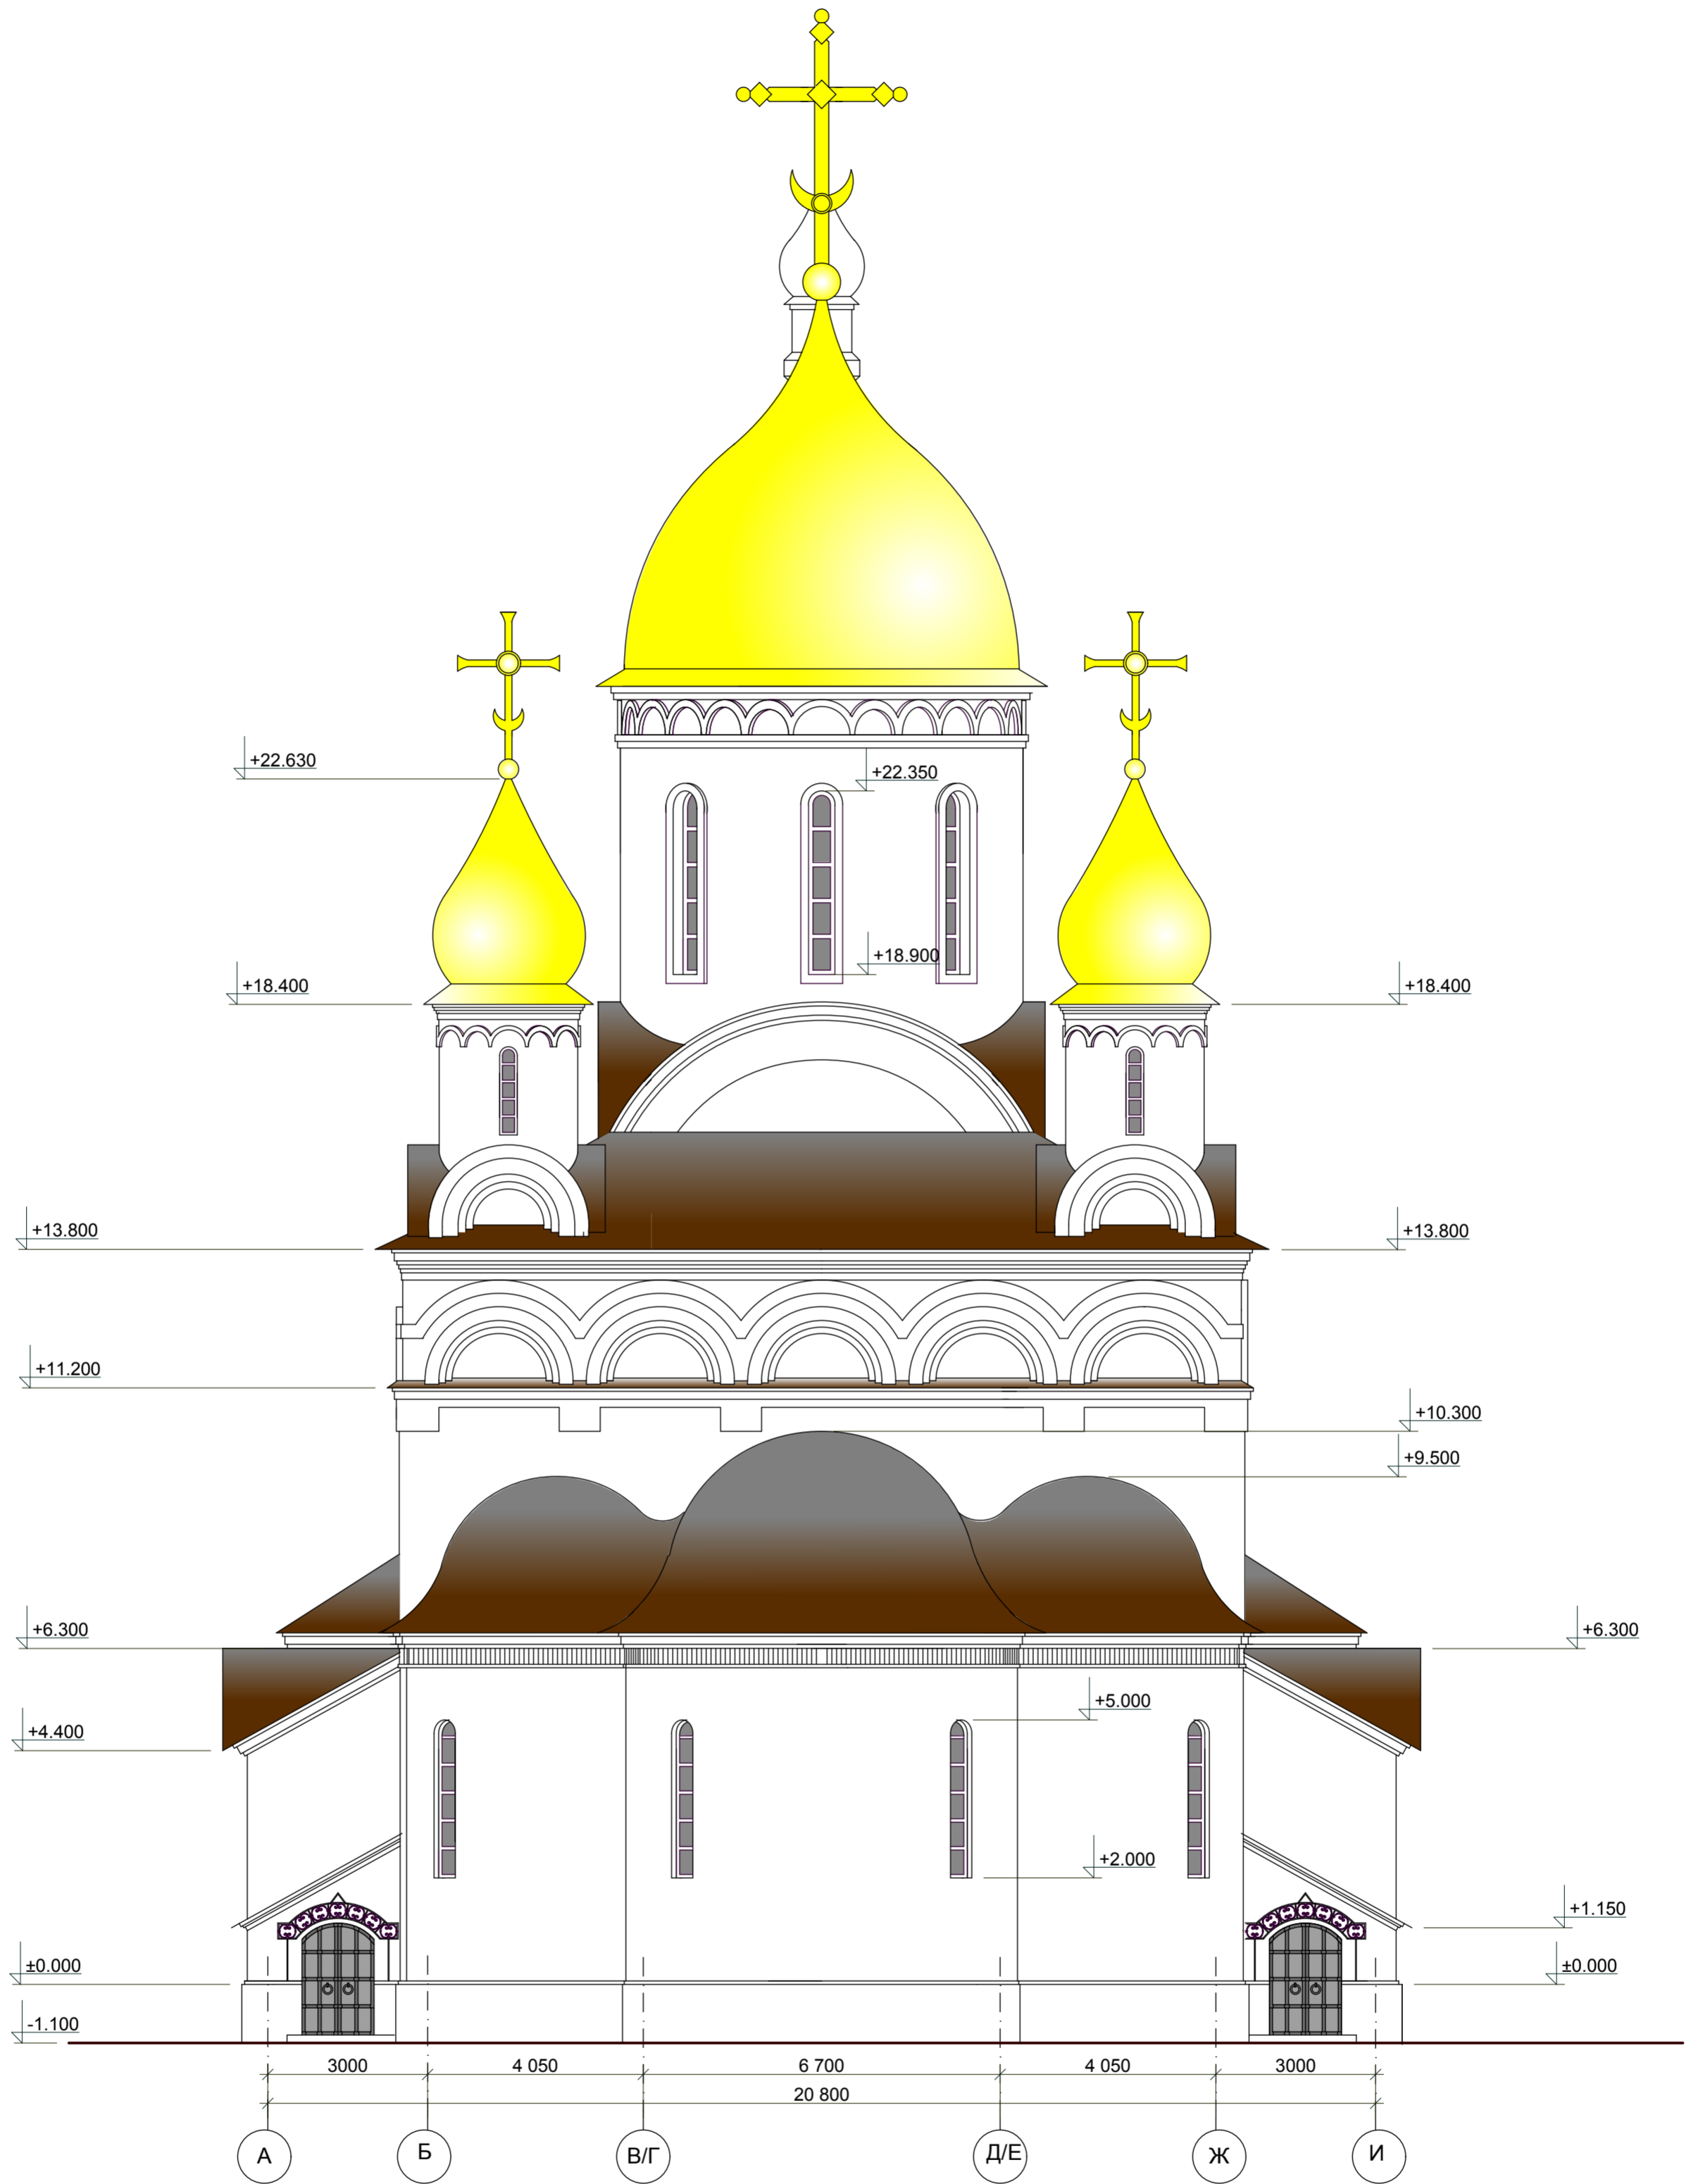

Инв. № подл. Подп. и дата. Взам. инв. №

						Владимирская обл., г.Кольчугино, ул.Дружбы			
Изм	Кол уч	Лист	№ док	Подпись	Дата	Церковь	стадия	лист	листов
							П	4	
Архитектор А.Трофимов									
						Восточный фасад, М 1:100	Владимирское Епархиальное Управление		