


Западный фасад, М 1:100

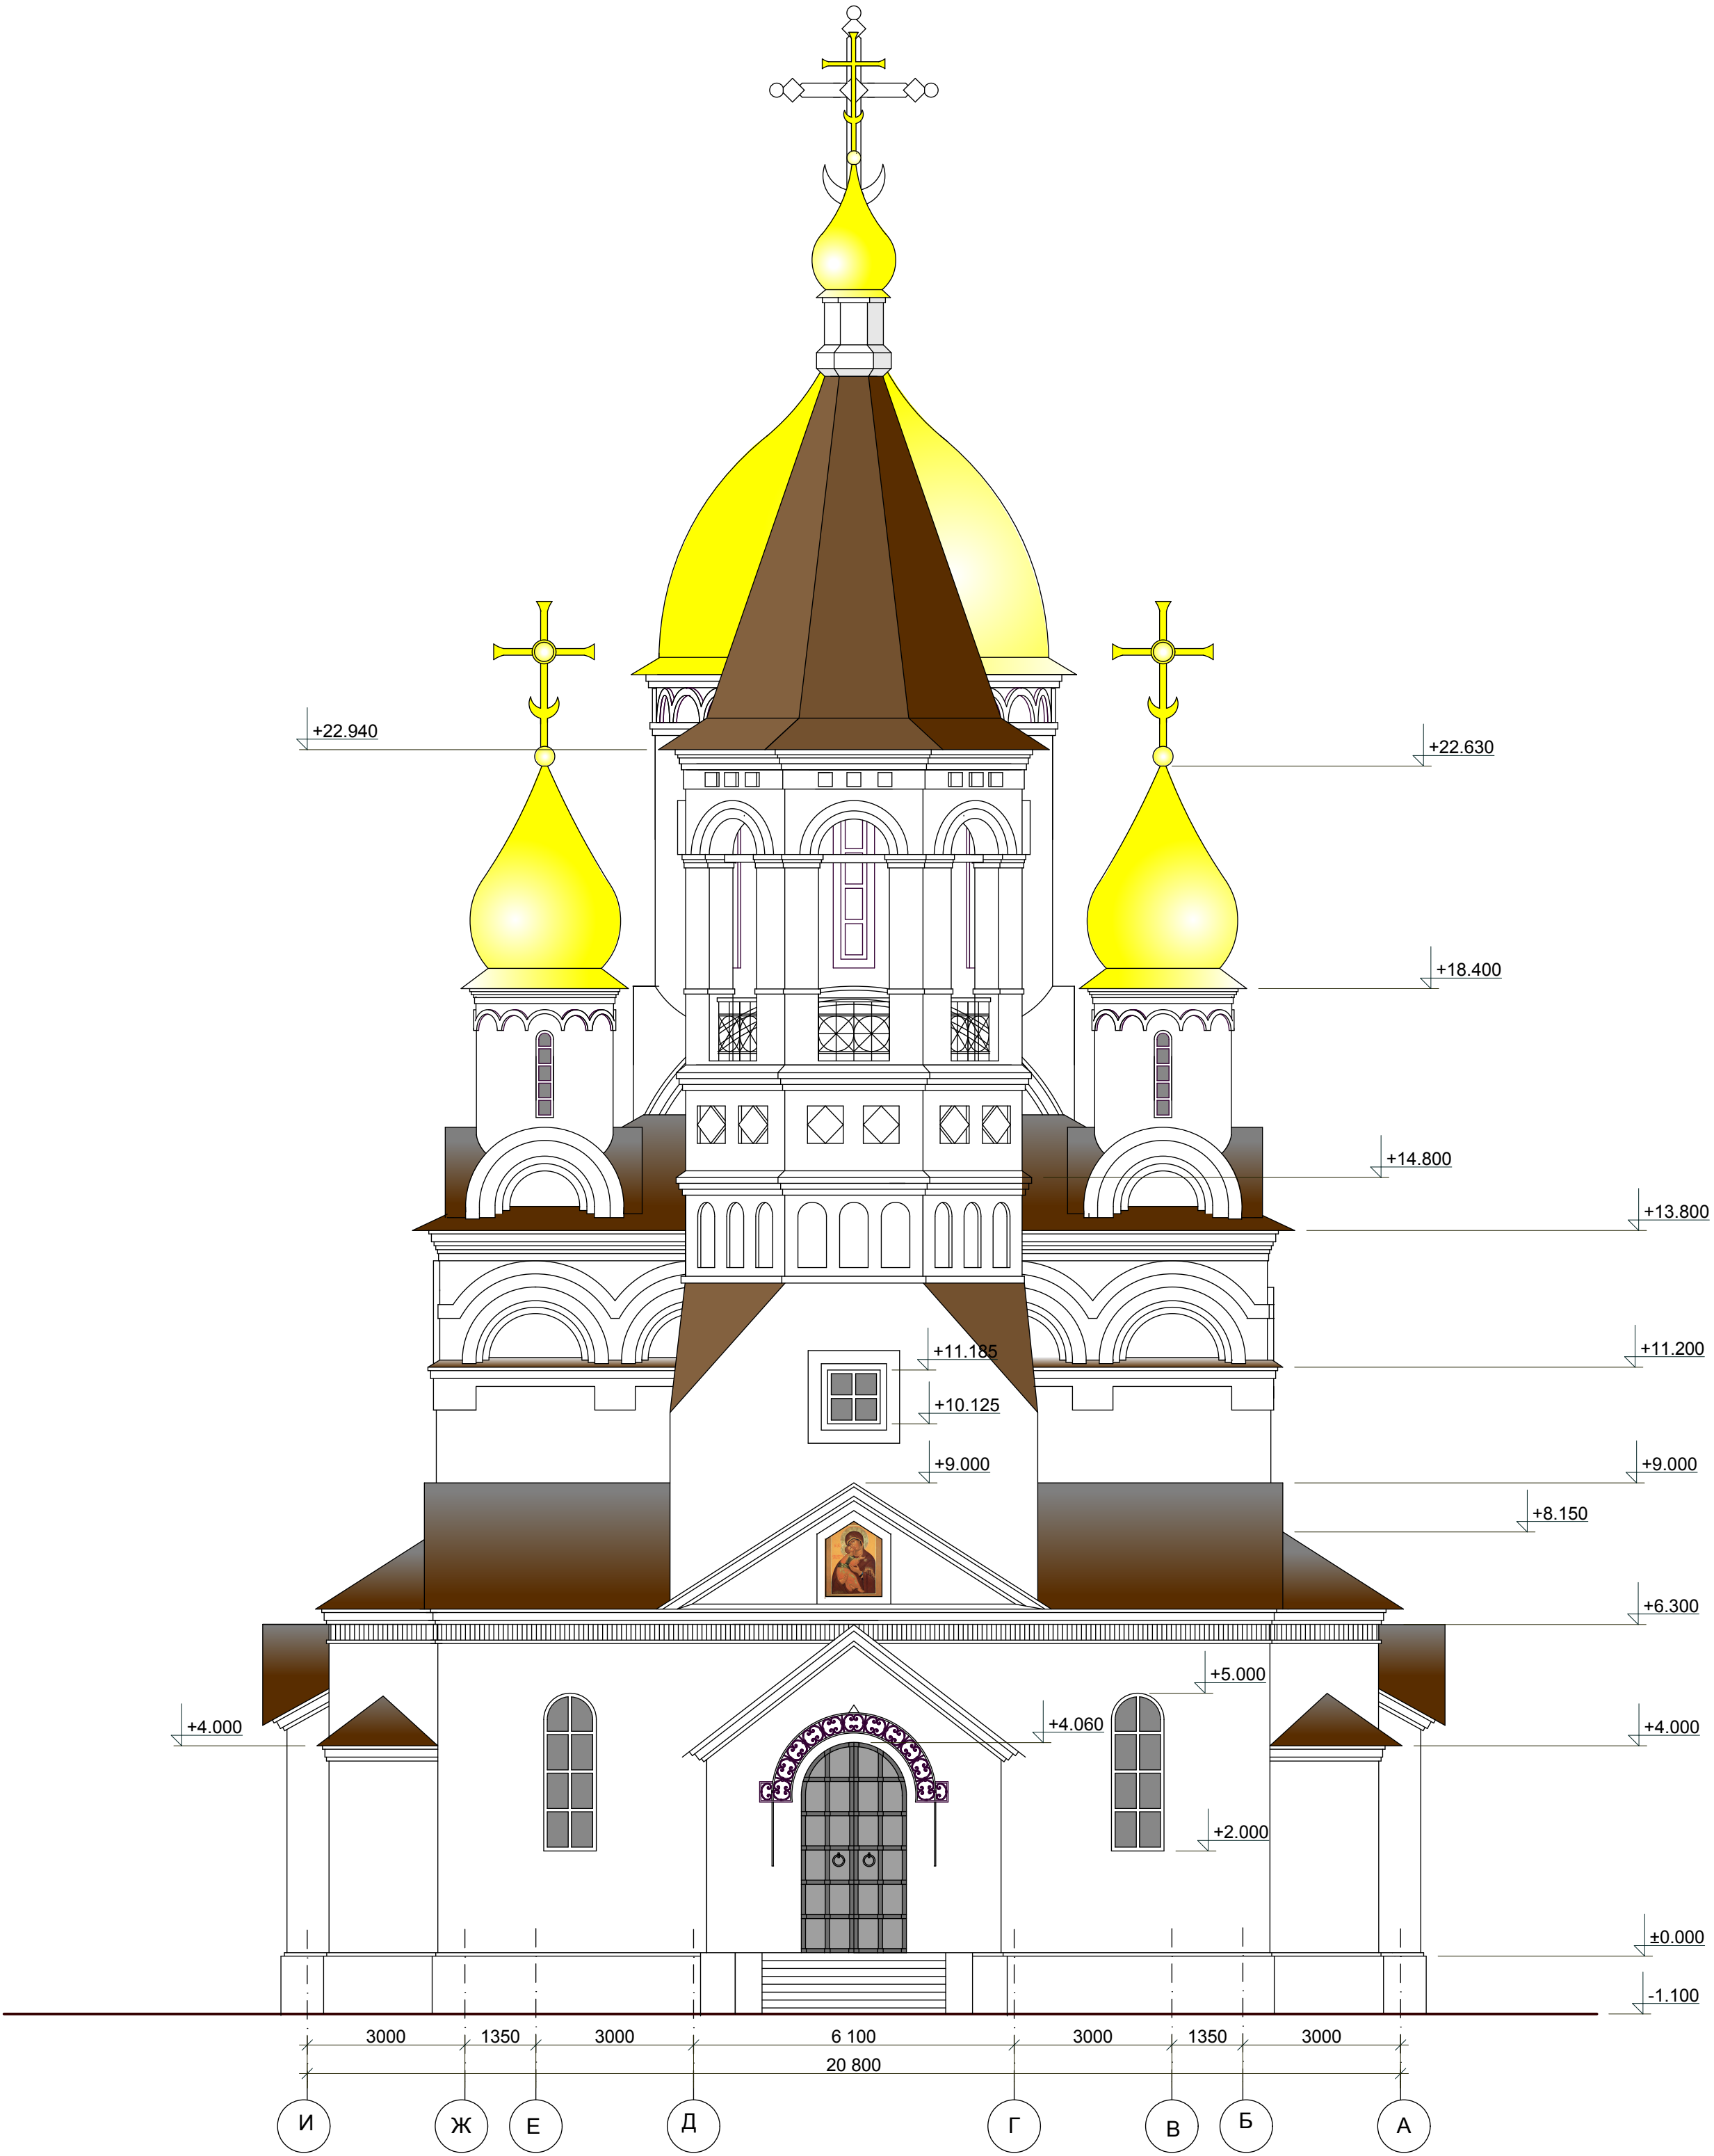

Инов. № подл.	Подп. и дата	Взам. инв. №

						Владимирская обл., г.Кольчугино, ул.Дружбы			
Изм	Кол уч	Лист	№ док	Подпись	Дата				
						Церковь	стадия	лист	листов
							п	4	
Архитектор	А.Трофимов				2014	Западный фасад, М 1:100	Владимирское Епархиальное Управление		