


Северный фасад, М 1:100

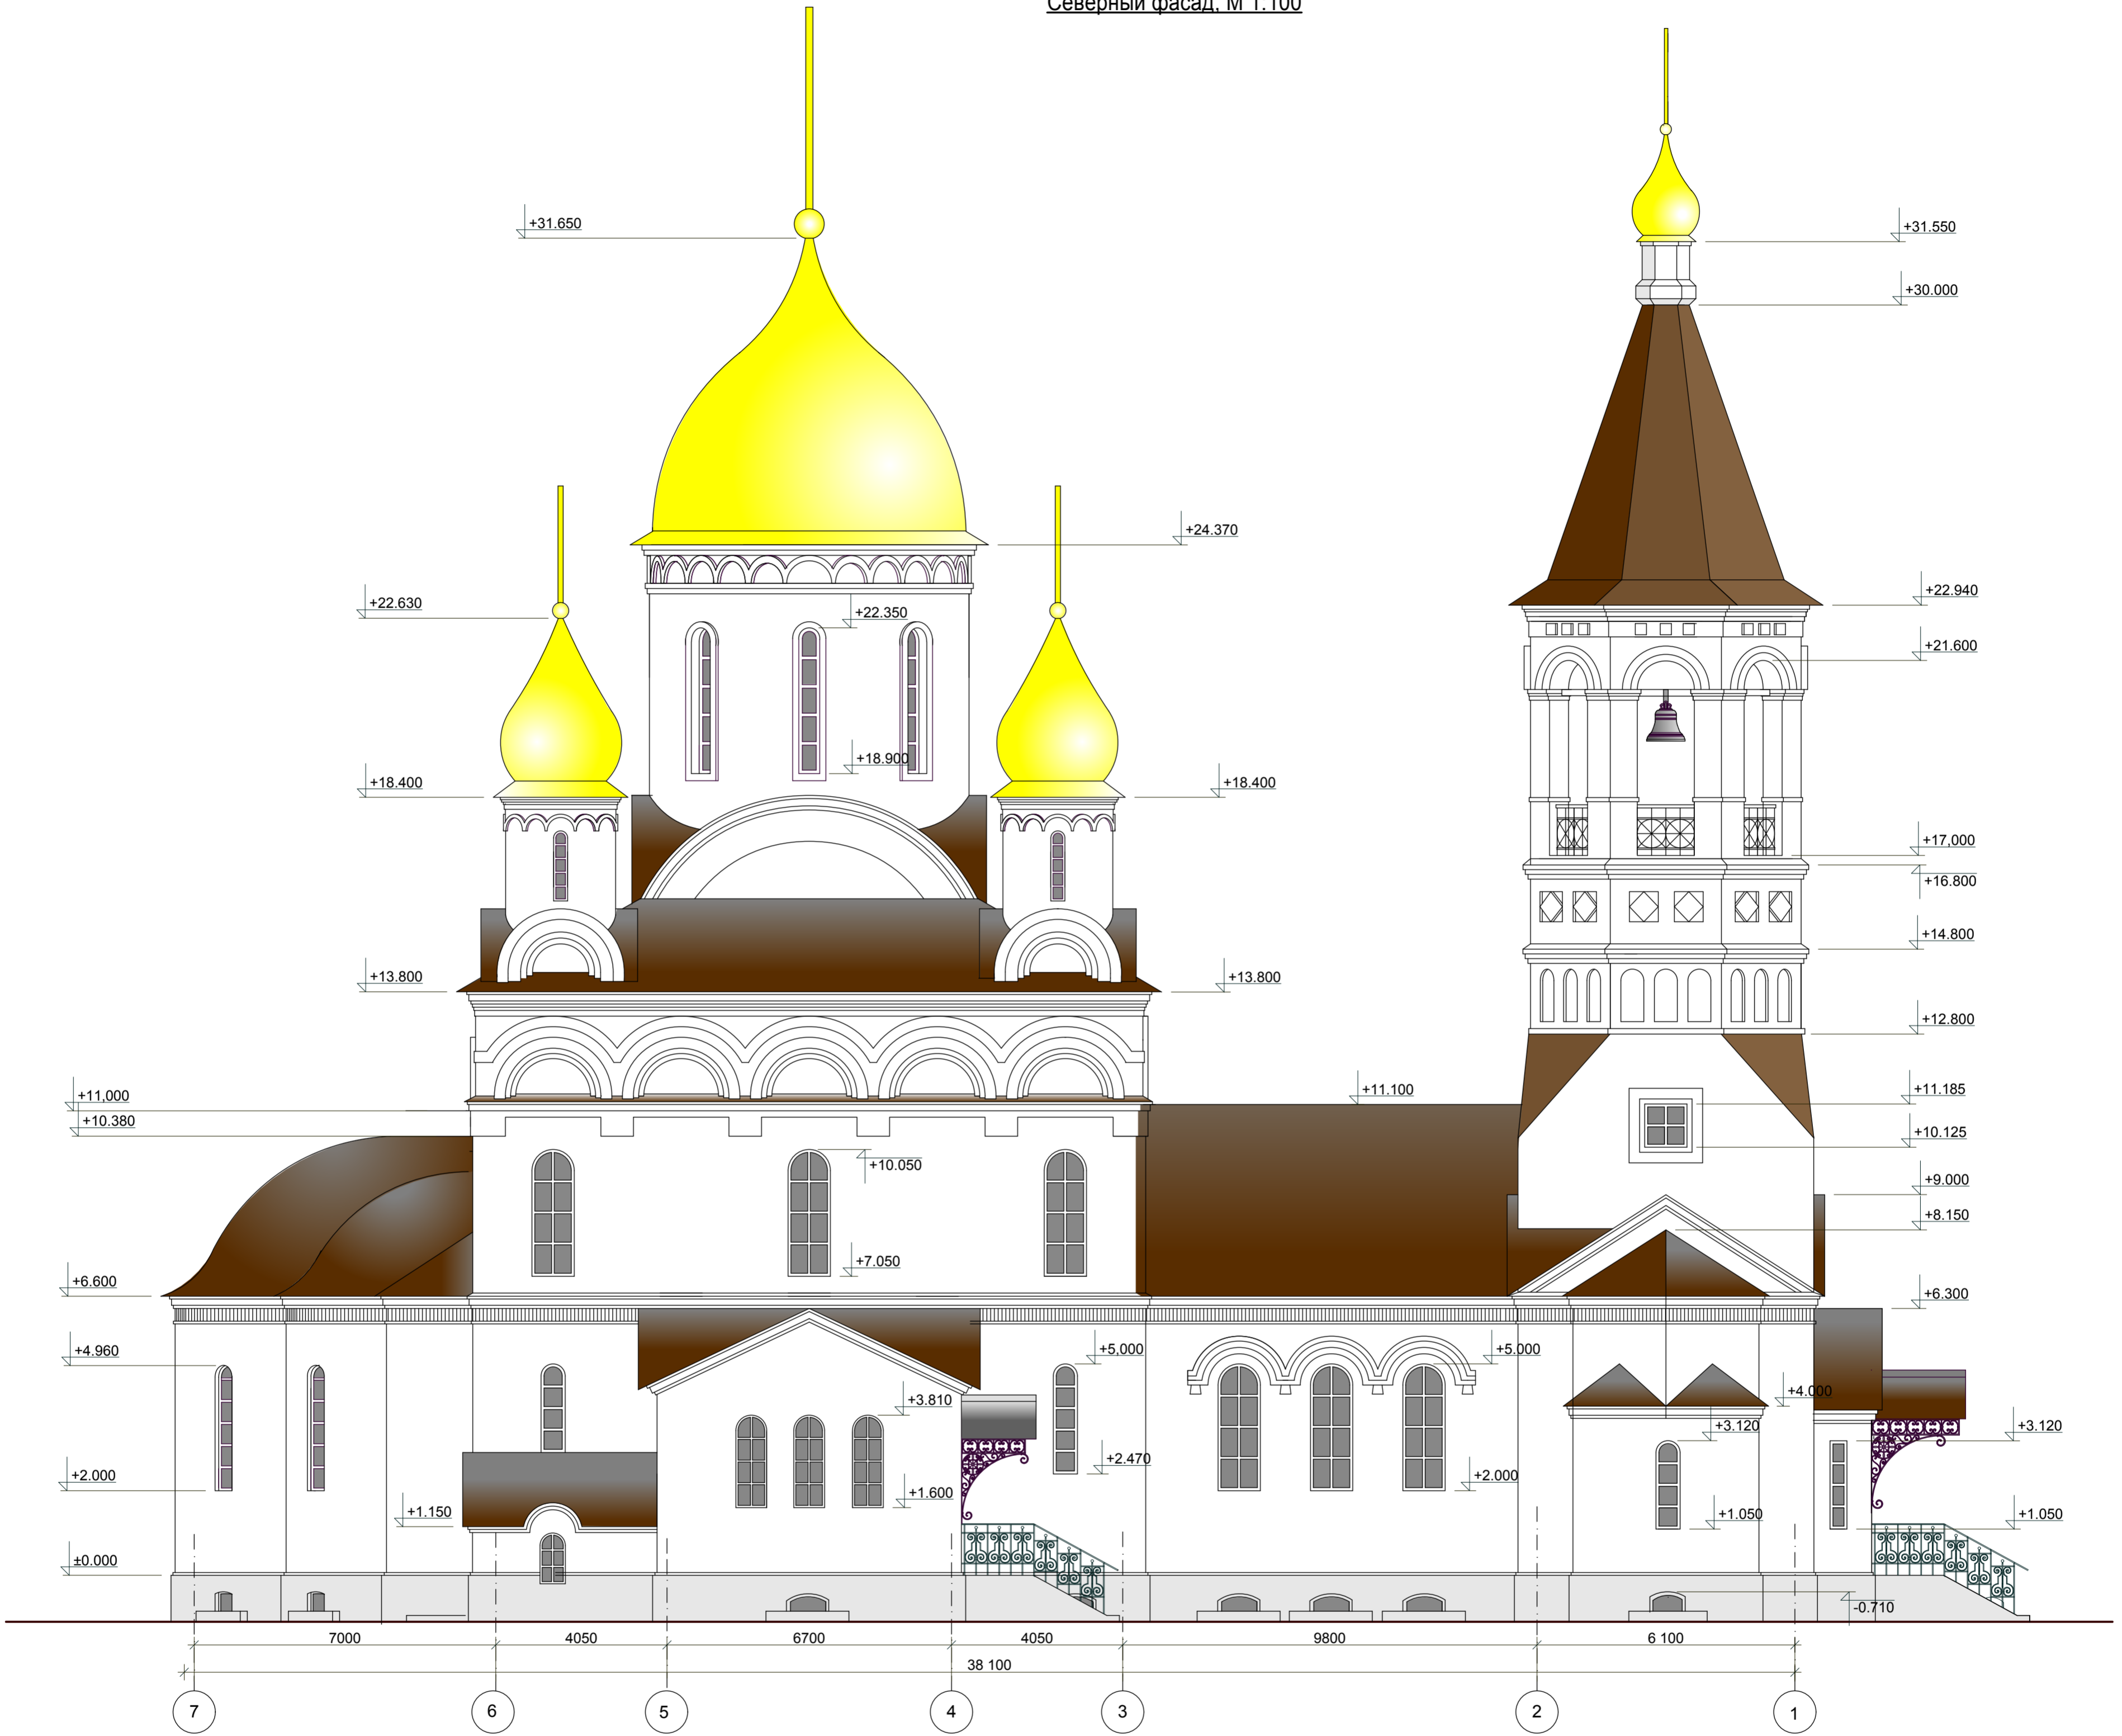

Ивл. № подл. Подп. и дата. Взам. инв. №

Владимирская обл., г.Кольчугино, ул.Дружбы					
Изм	Кол уч	Лист	№ док	Подпись	Дата
Церковь					
Архитектор А.Трофимов			2014		
Северный фасад, М 1:100					
			стадия	лист	листов
			П	6	
			Владимирское Епархиальное Управление		