


Южный фасад, М 1:100

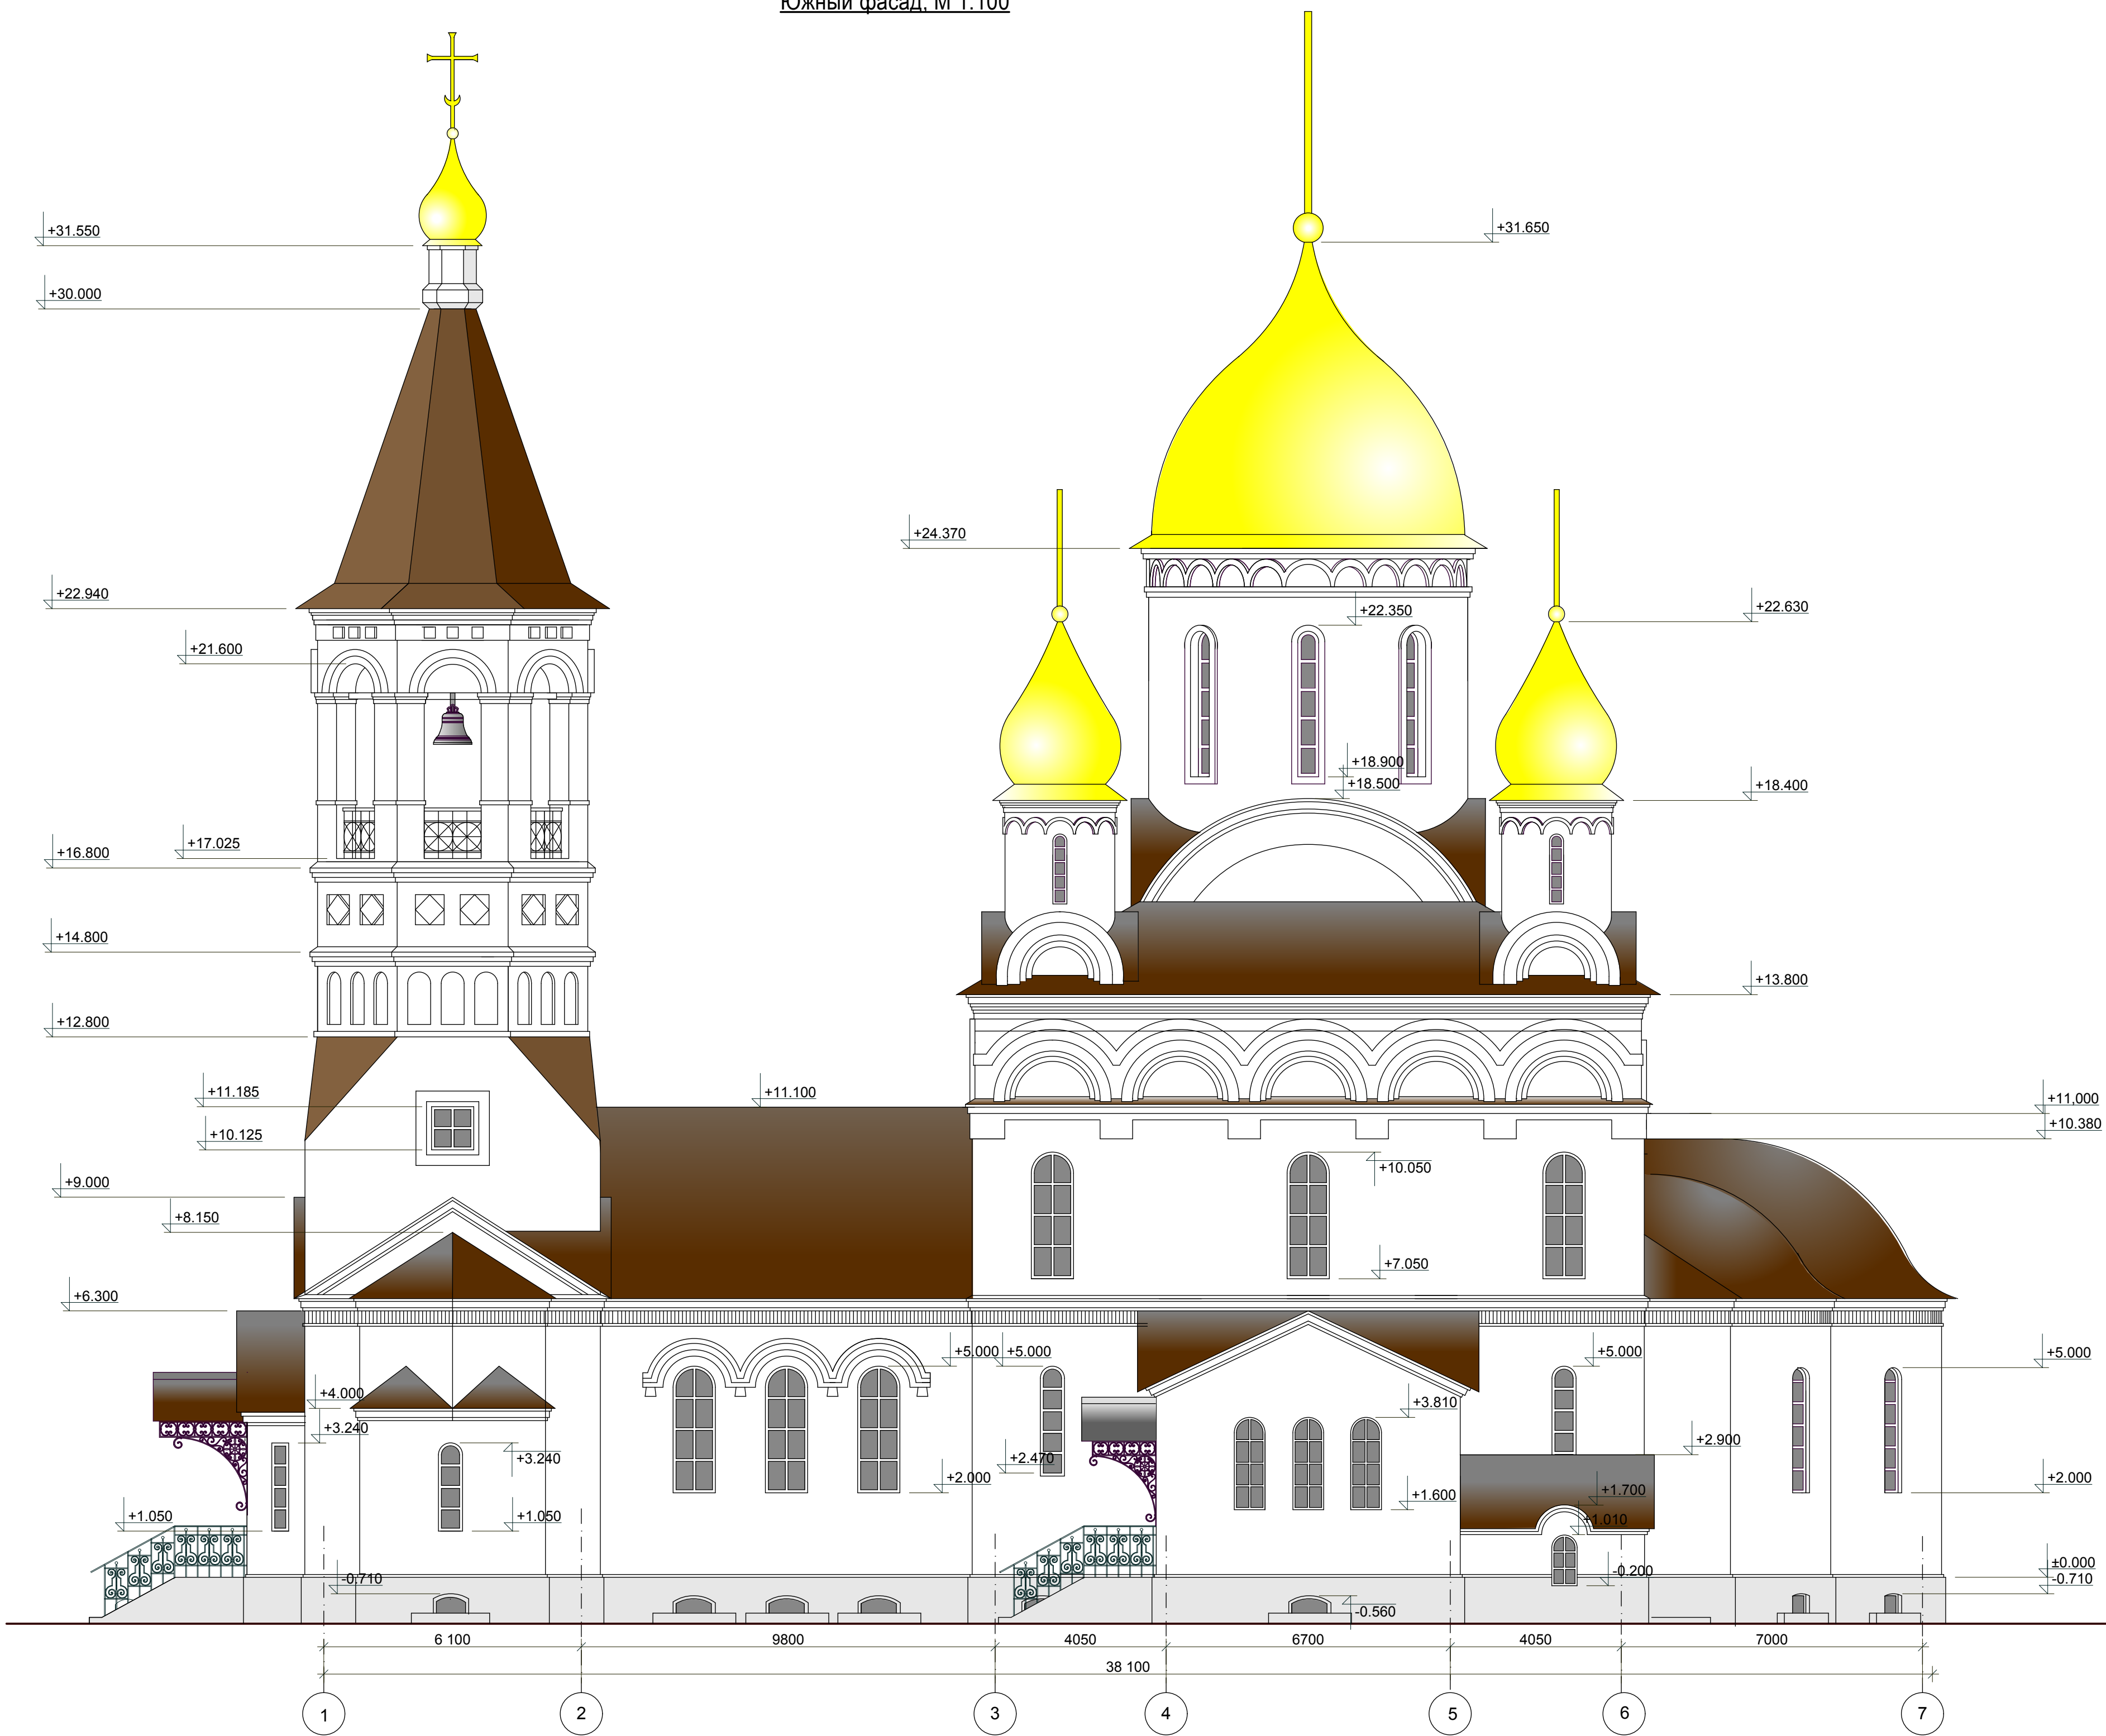

Ивл. № подл. Подп. и дата. Взам. инв. №

Изм	Кол уч	Лист	№ док	Подпись	Дата
Архитектор	А.Трофимов				2014

Владимирская обл., г.Кольчугино, ул.Дружбы

Церковь	стадия	лист	листов
	П	5	
Южный фасад, М 1:100		Владимирское Епархиальное Управление	